

KÜCHE & co


Küche & Co. Neubrandenburg
Küchenhaus Gumzow
Woldegker Straße 36 d
17036 Neubrandenburg
SABINE

Grundriss

Kommission 303010/1

03.02.2023

NEUWOBA eG H5 Whg 303
Haus 5 3. OG Whg. 303
Neutorstr./Ringstr.
17033 Neubrandenburg

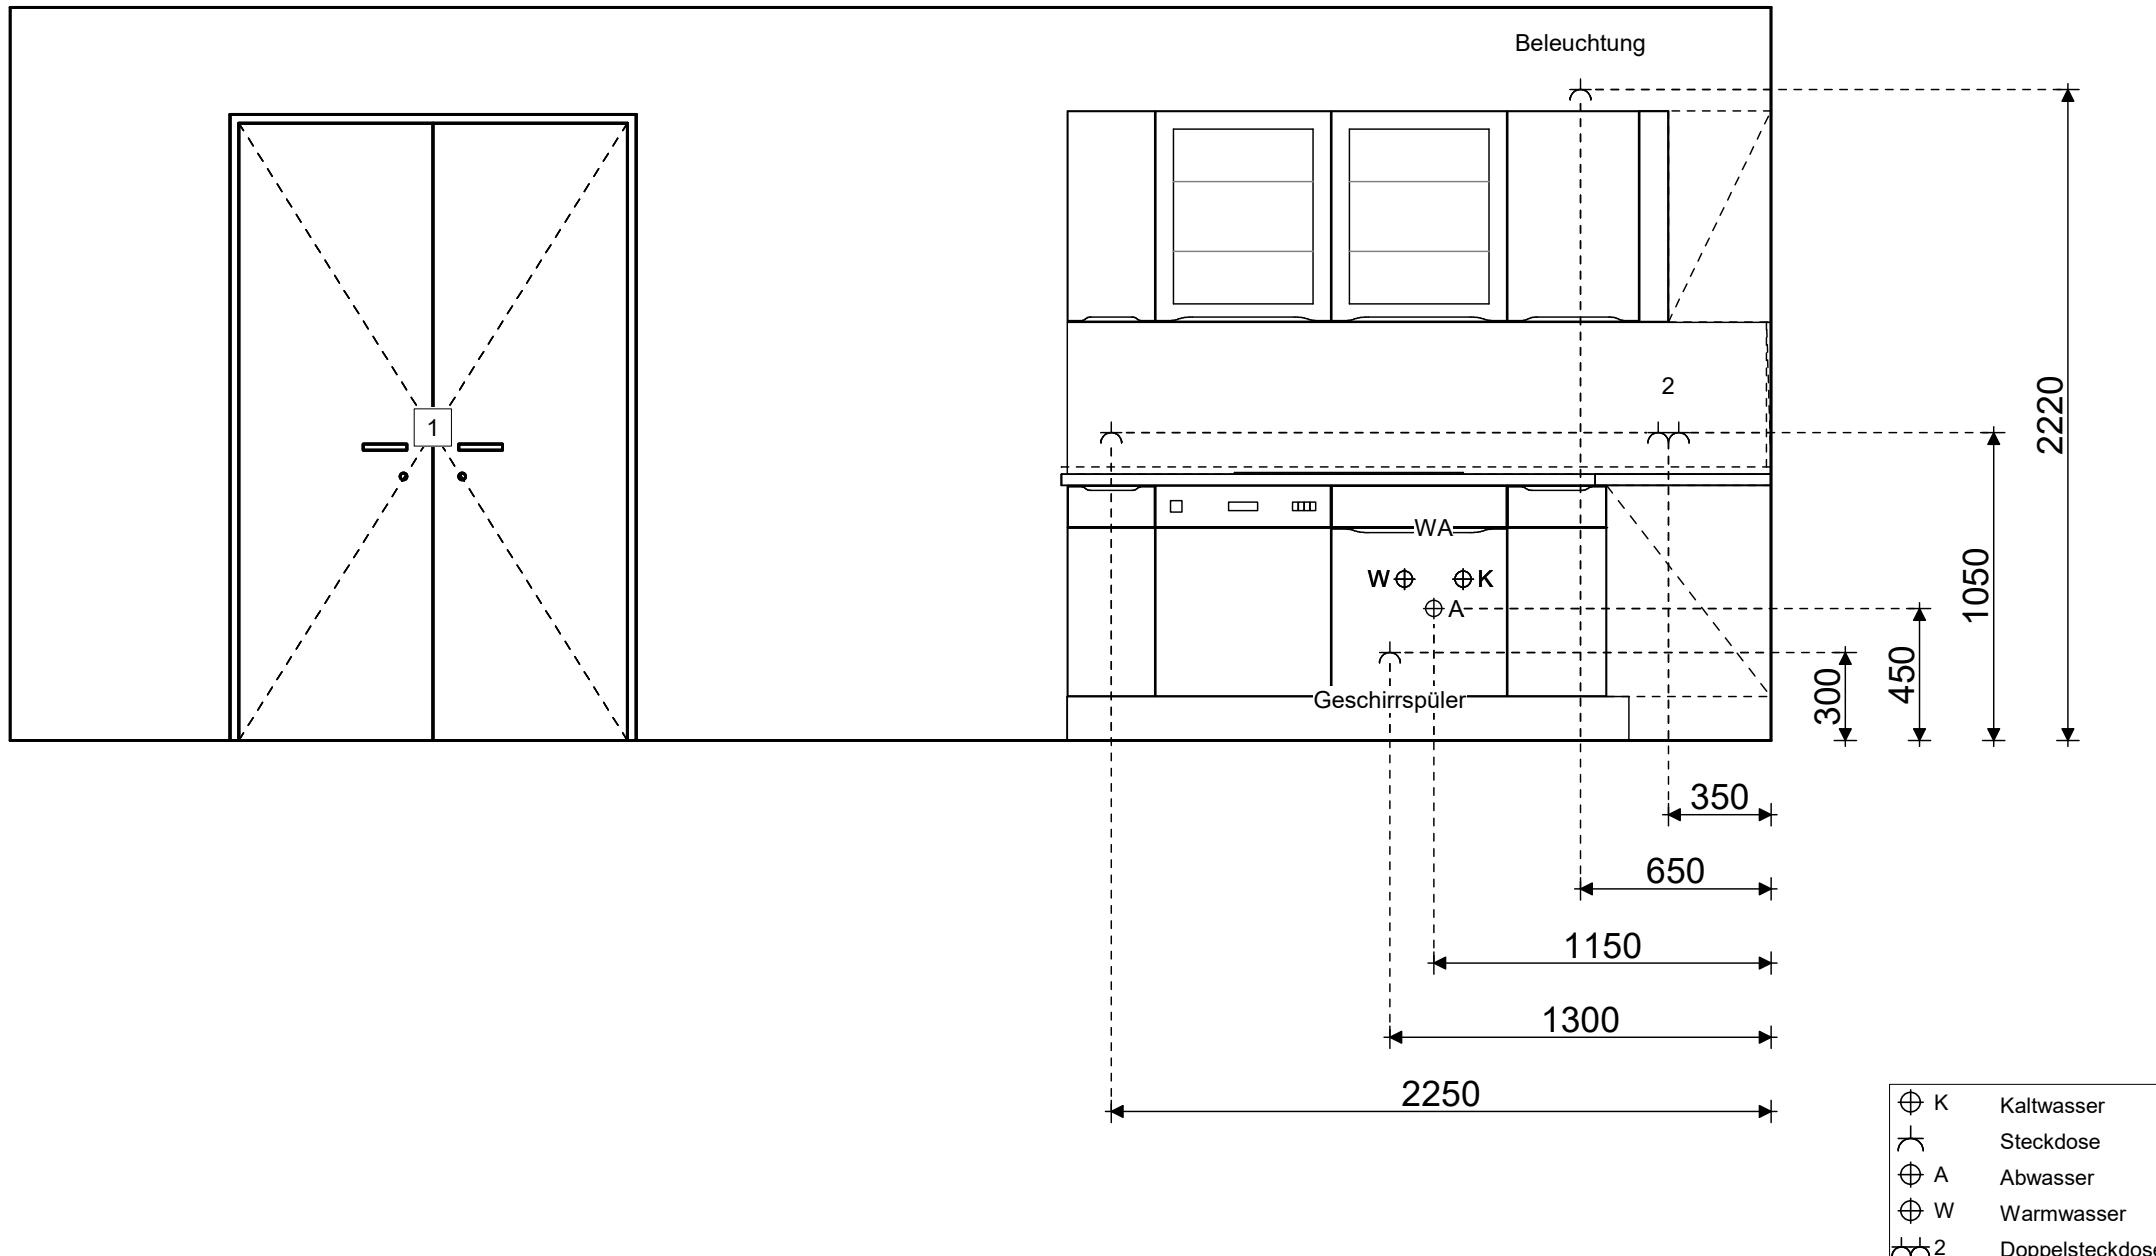

Wir übernehmen keine Gewähr für eine originalgetreue Darstellung aller Artikel. Lage, Anzahl, Vollständigkeit und technische Voraussetzungen der geplanten Anschlüsse sind vom Auftraggeber zu überprüfen.

KÜCHE & CO


Küche & Co. Neubrandenburg
Küchenhaus Gumzow
Woldegker Straße 36 d
17036 Neubrandenburg
Fachberater: Sabine Beigang, Telefon: 0395 707 20 84,
Telefax: 0395 707 20 85, E-Mail: sabine.beigang@kueche-co.de

Installationsplan 1

Kommission 303010/1

NEUWOBA eG H5 Whg 303
Haus 5 3. OG Whg. 303
Neutorstr./Ringstr.
17033 Neubrandenburg

-  K Kaltwasser
-  Steckdose
-  A Abwasser
-  W Warmwasser
-  2 Doppelsteckdose

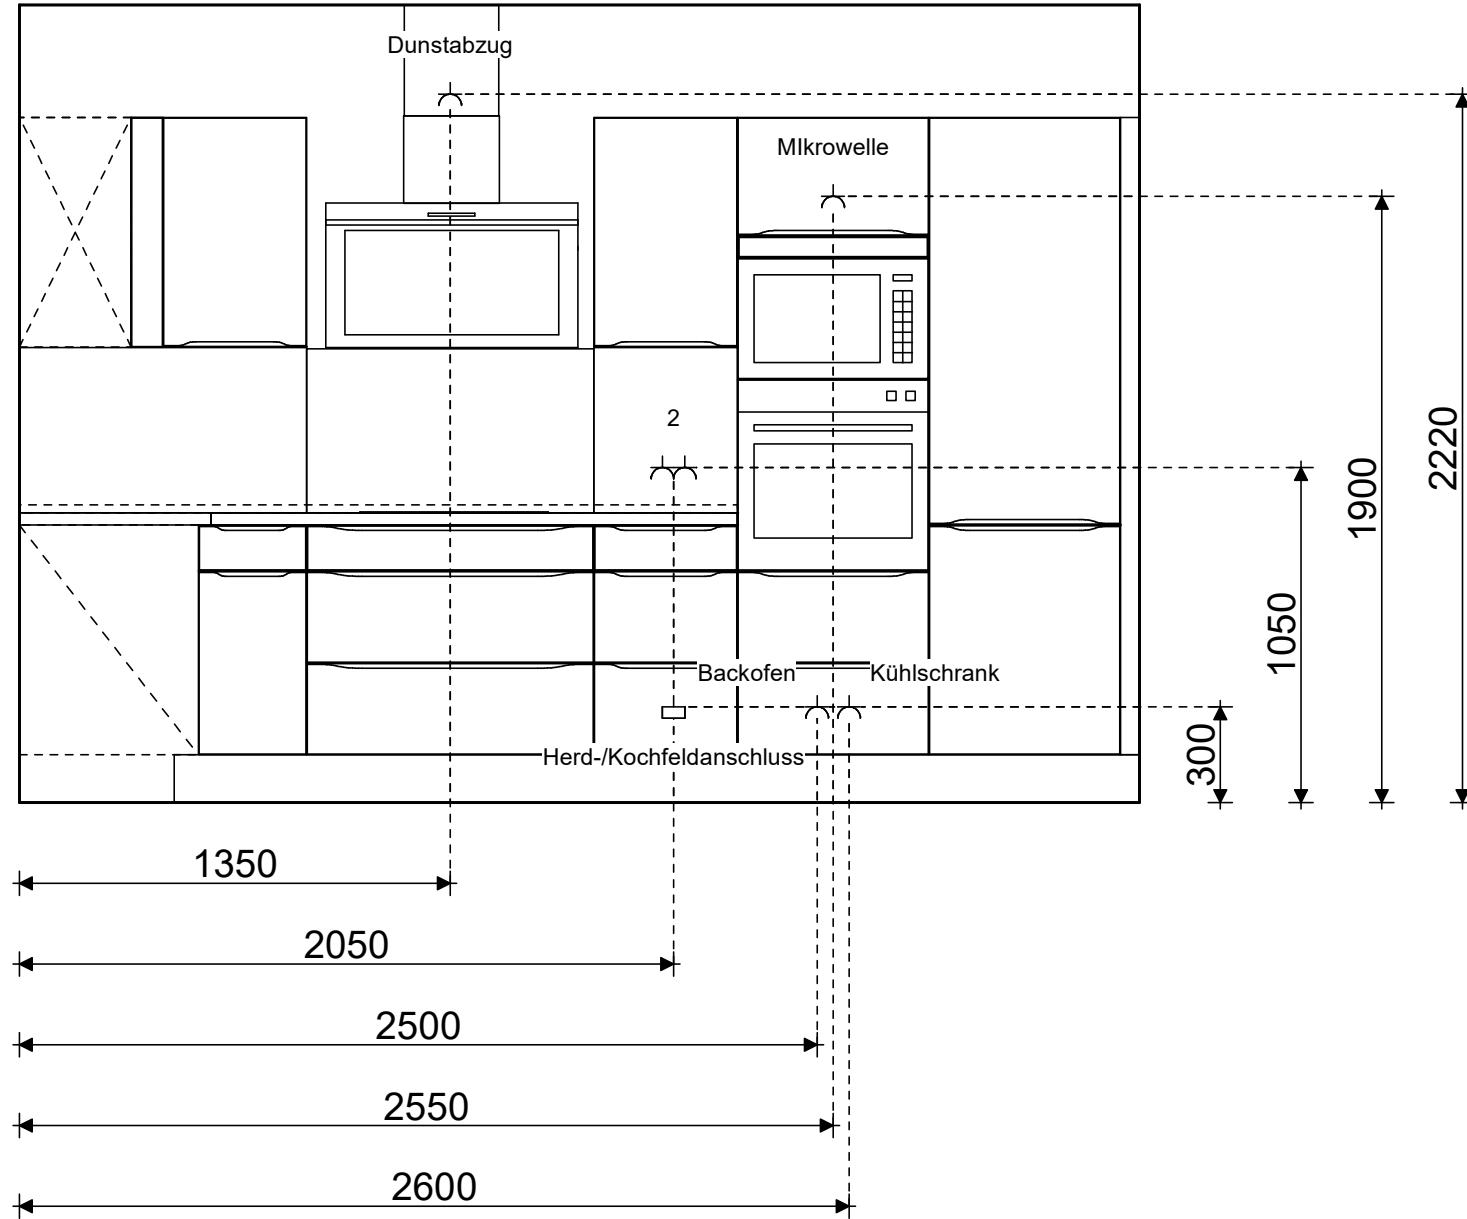

Steckdose
 Herdanschluss
 Doppelsteckdose

Wir übernehmen keine Gewähr für eine originalgetreue Darstellung aller Artikel. Lage, Anzahl, Vollständigkeit und technische Voraussetzungen der geplanten Anschlüsse sind vom Auftraggeber zu überprüfen.

KÜCHE & co

Küche & Co. Neubrandenburg
 Küchenhaus Gumzow
 Woldegker Straße 36 d
 17036 Neubrandenburg
 Fachberater: Sabine Beigang, Telefon: 0395 707 20 84,
 Telefax: 0395 707 20 85, E-Mail: sabine.beigang@kueche-co.de

Installationsplan 2
Kommission 303010/1
 03.02.2023

NEUWOBA eG H5 Whg 303
 Haus 5 3. OG Whg. 303
 Neutorstr./Ringstr.
 17033 Neubrandenburg



Wir übernehmen keine Gewähr für eine originalgetreue Darstellung aller Artikel. Farbliche und konstruktive Abweichungen sind möglich.

KÜCHE & co

Küche & Co. Neubrandenburg
Küchenhaus Gumzow
Woldegker Straße 36 d
17036 Neubrandenburg
Fachberater: Sabine Beigang, Telefon: 0395 707 20 84,
Telefax: 0395 707 20 85, E-Mail: sabine.beigang@kueche-co.de

Perspektive
Kommission 303010/1
03.02.2023

NEUWOBA eG H5 Whg 303
Haus 5 3. OG Whg. 303
Neutorstr./Ringstr.
17033 Neubrandenburg