



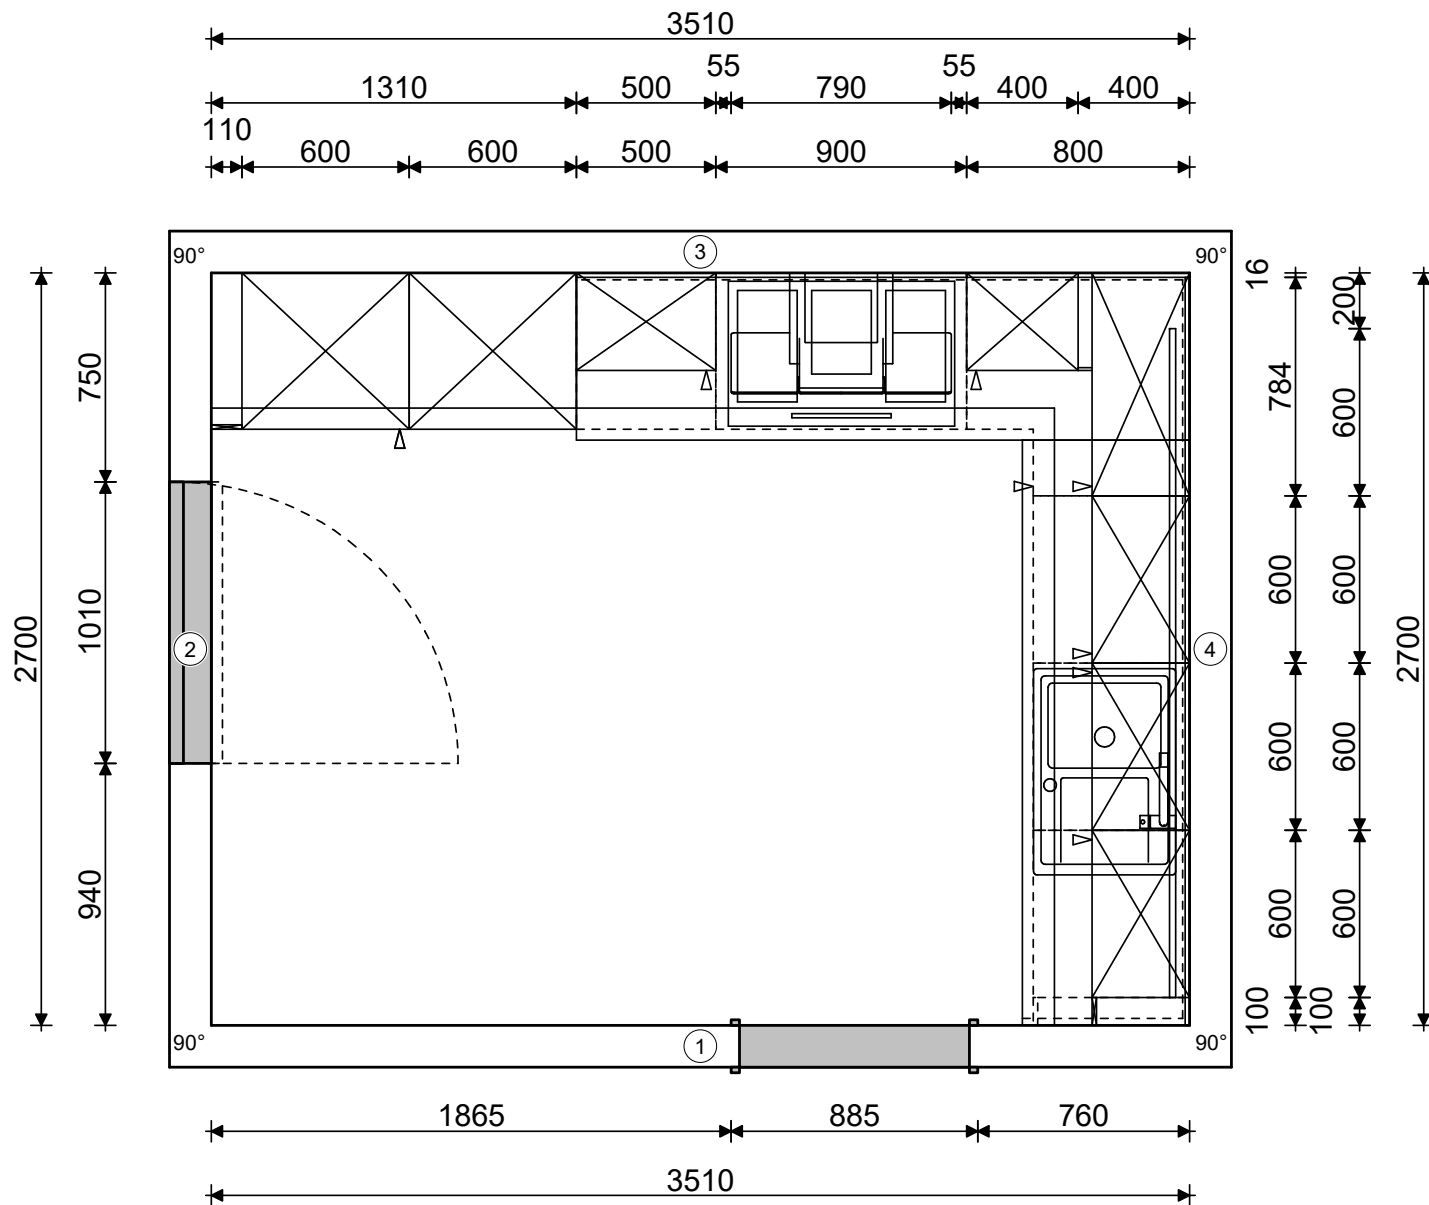


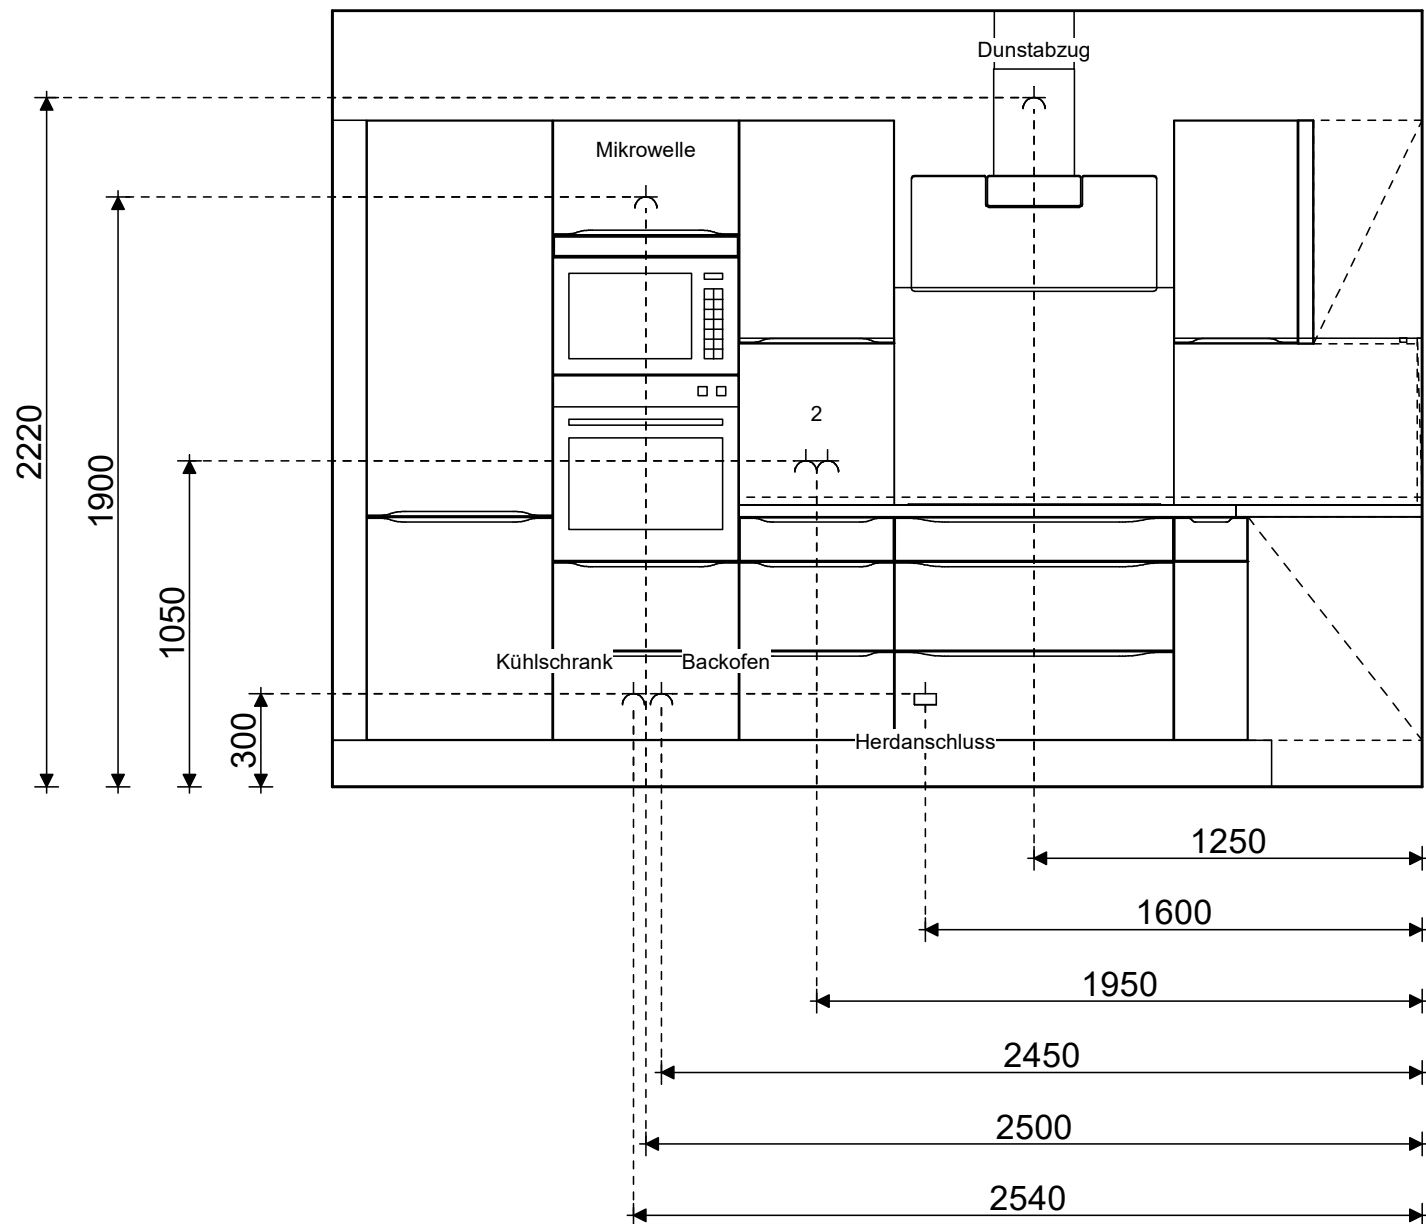

	Steckdose
	Herdanschluss
	Doppelsteckdose

Wir übernehmen keine Gewähr für eine originalgetreue Darstellung aller Artikel. Lage, Anzahl, Vollständigkeit und technische Voraussetzungen der geplanten Anschlüsse sind vom Auftraggeber zu überprüfen.

Küche & Co. Neubrandenburg Küchenhaus Gumzow Woldegker Straße 36 d 17036 Neubrandenburg Fachberater: Sabine Beigang, Telefon: 0395 707 20 84, Telefax: 0395 707 20 85, E-Mail: sabine.beigang@kueche-co.de	Installationsplan 3 Kommission 303016/1	NEUWOBA eG H6 Whg 101 Haus 6 1.OG Whg. 101 Neutorstr./Ringstr. 17033 Neubrandenburg
	03.02.2023	

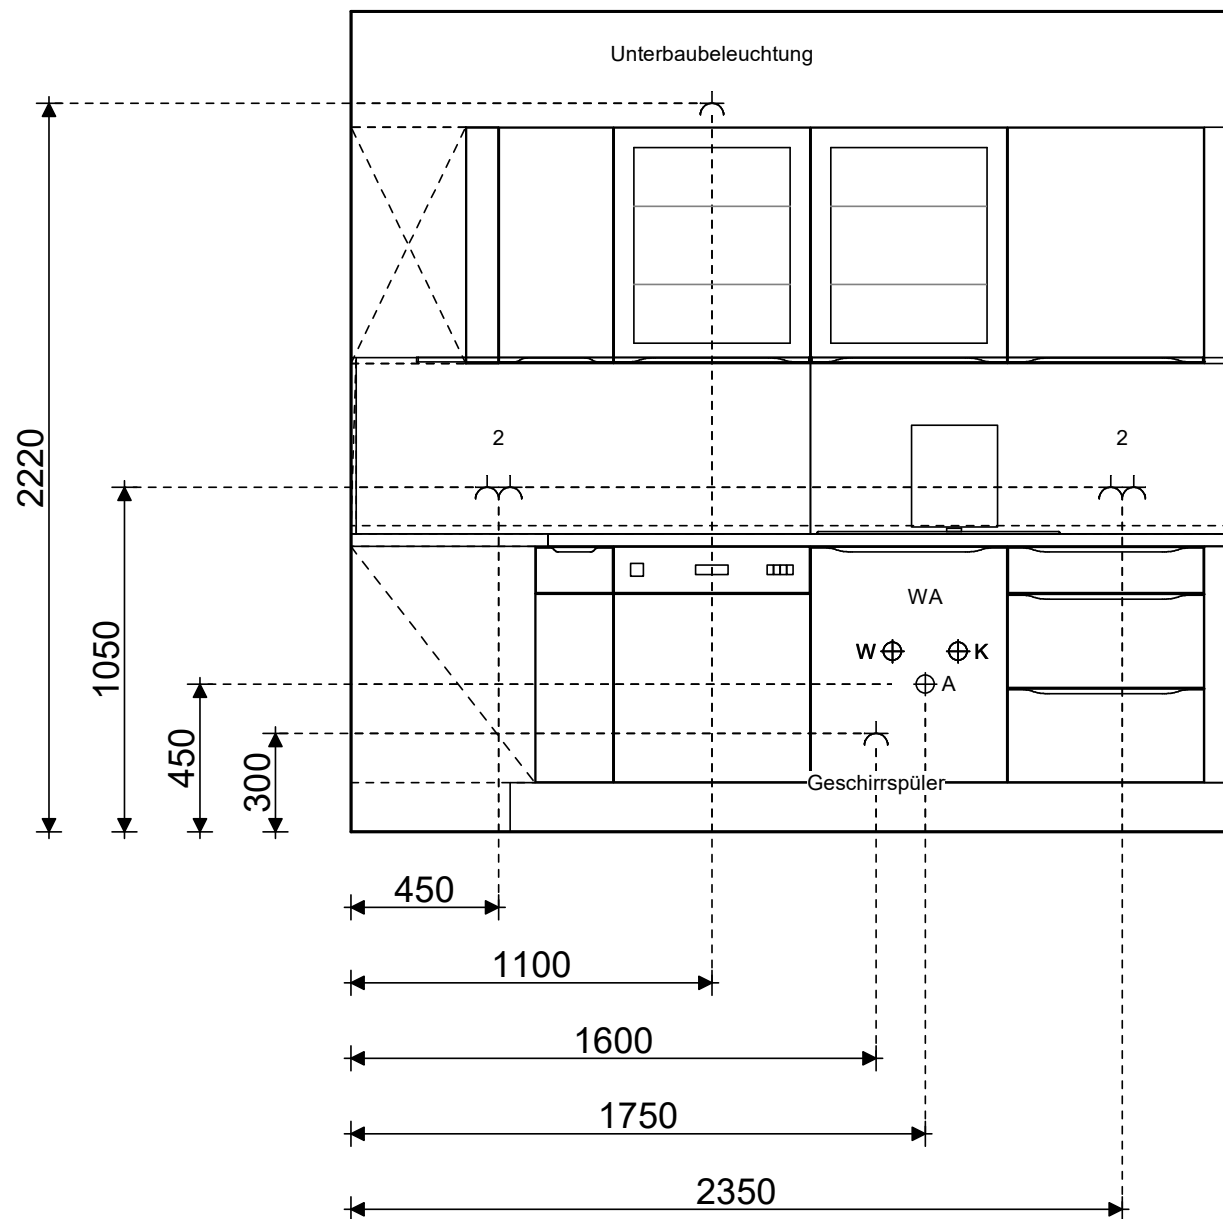

⊕ K	Kaltwasser
⌋	Steckdose
⊕ A	Abwasser
⊕ W	Warmwasser
⌋ 2	Doppelsteckdose

Wir übernehmen keine Gewähr für eine originalgetreue Darstellung aller Artikel. Lage, Anzahl, Vollständigkeit und technische Voraussetzungen der geplanten Anschlüsse sind vom Auftraggeber zu überprüfen.

KÜCHE & CO Küche & Co. Neubrandenburg Küchenhaus Gumzow Woldegker Straße 36 d 17036 Neubrandenburg Fachberater: Sabine Beigang, Telefon: 0395 707 20 84, Telefax: 0395 707 20 85, E-Mail: sabine.beigang@kueche-co.de	Installationsplan 4 Kommission 303016/1	NEUWOBA eG H6 Whg 101 Haus 6 1.OG Whg. 101 Neutorstr./Ringstr. 17033 Neubrandenburg
	03.02.2023	



Wir übernehmen keine Gewähr für eine originalgetreue Darstellung aller Artikel. Farbliche und konstruktive Abweichungen sind möglich.



Küche & Co. Neubrandenburg
 Küchenhaus Gumzow
 Woldegker Straße 36 d
 17036 Neubrandenburg
 Fachberater: Sabine Beigang, Telefon: 0395 707 20 84,
 Telefax: 0395 707 20 85, E-Mail: sabine.beigang@kueche-co.de

Perspektive
 Kommission 303016/1
 03.02.2023

NEUWOBA eG H6 Whg 101
 Haus 6 1.OG Whg. 101
 Neutorstr./Ringstr.
 17033 Neubrandenburg