



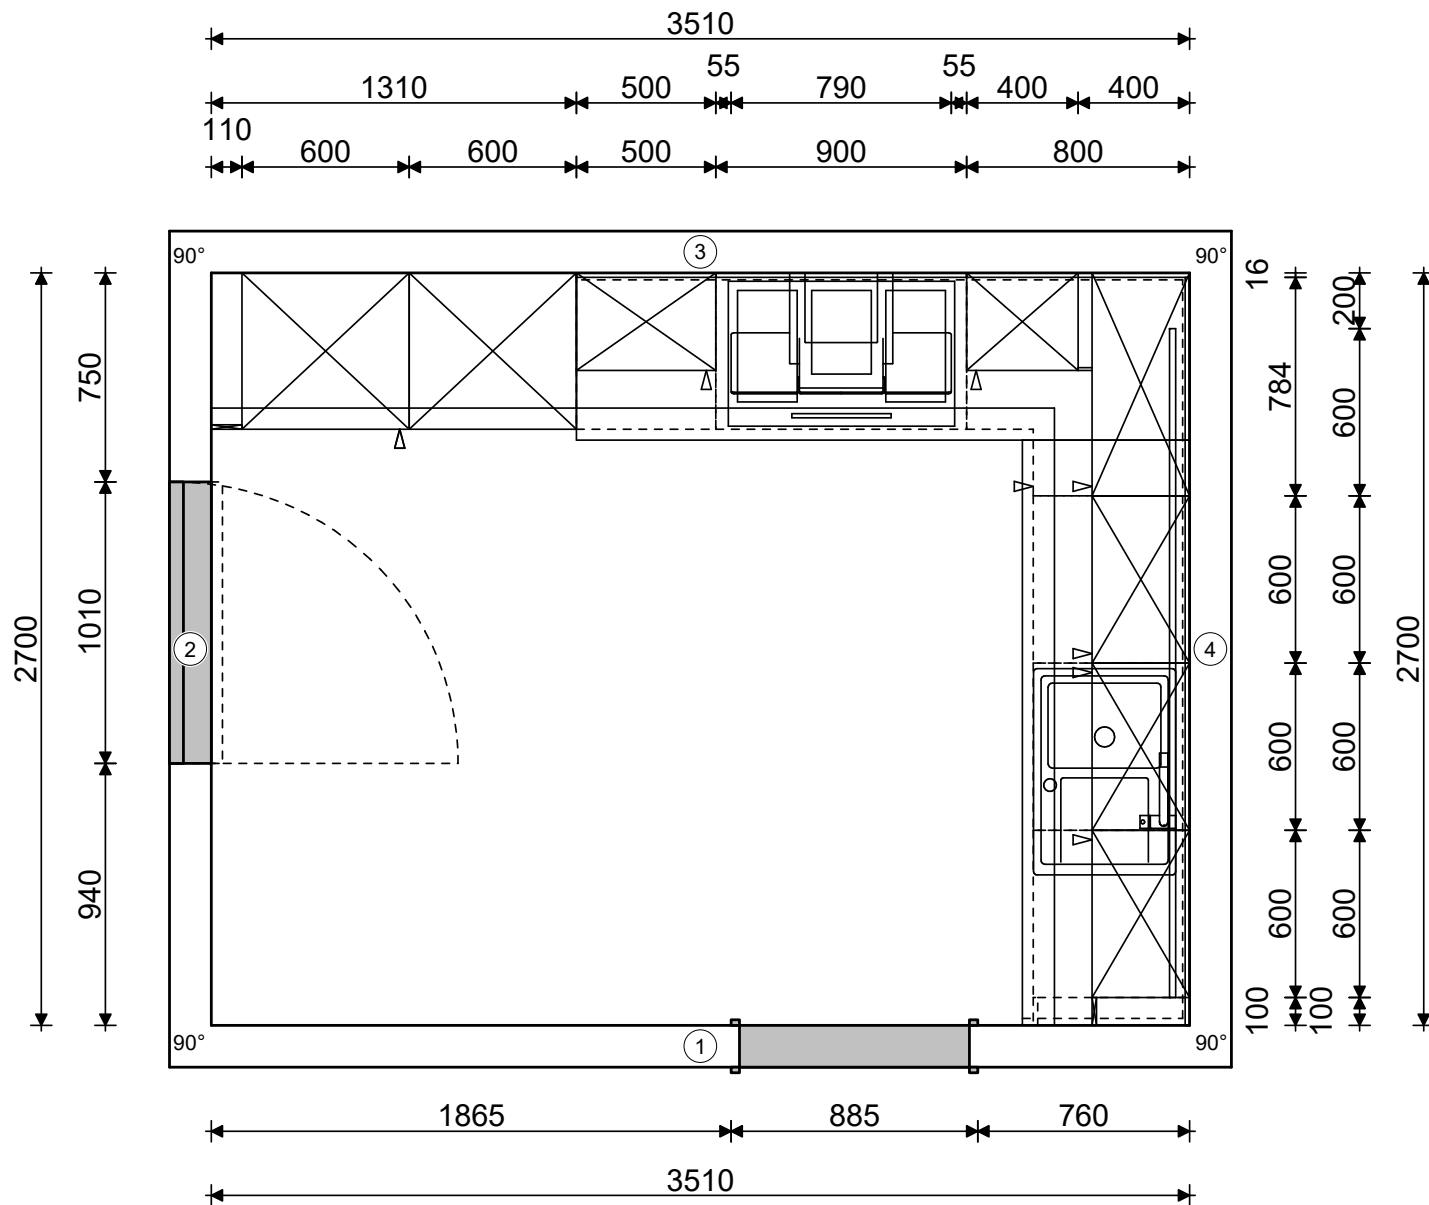

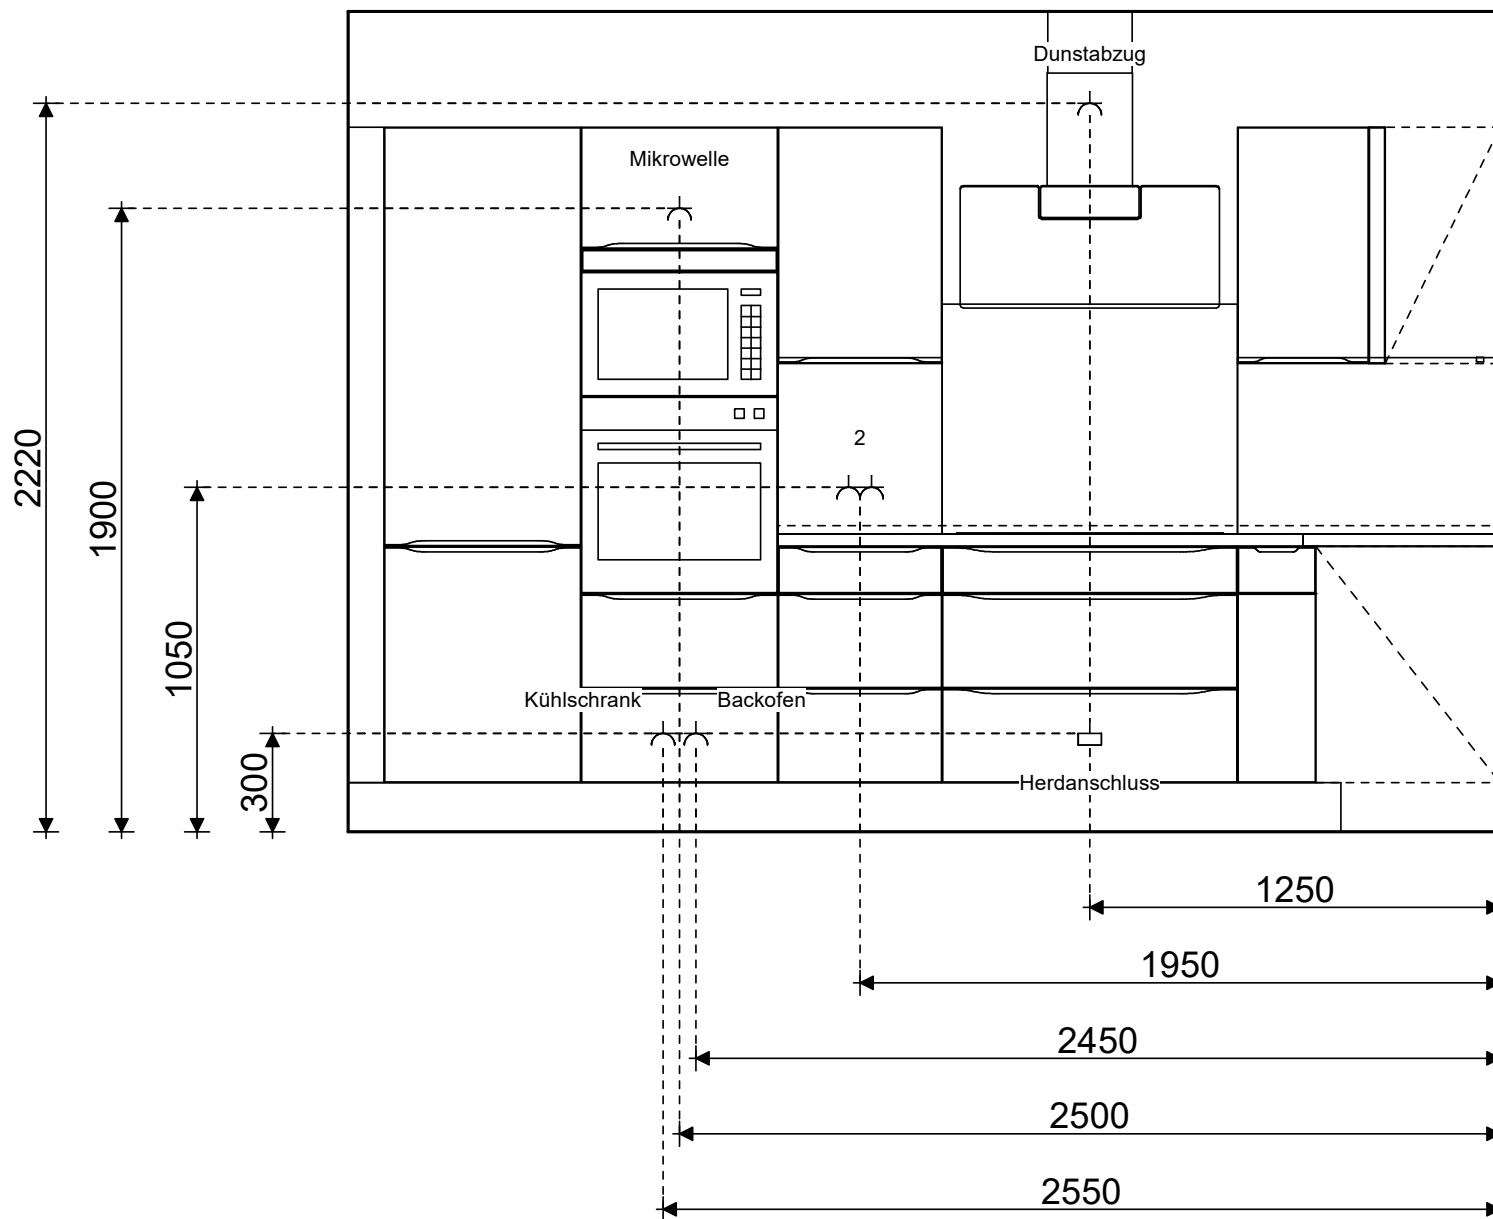

 Steckdose
 Herdanschluss
 Doppelsteckdose

Wir übernehmen keine Gewähr für eine originalgetreue Darstellung aller Artikel. Lage, Anzahl, Vollständigkeit und technische Voraussetzungen der geplanten Anschlüsse sind vom Auftraggeber zu überprüfen.



Küche & Co. Neubrandenburg
 Küchenhaus Gumzow
 Woldegker Straße 36 d
 17036 Neubrandenburg
 Fachberater: Sabine Beigang, Telefon: 0395 707 20 84,
 Telefax: 0395 707 20 85, E-Mail: sabine.beigang@kueche-co.de

Installationsplan 3
Kommission 303017/1

03.02.2023

NEUWOBA eG H6 Whg 201
 Haus 6 2.OG Whg. 201
 Neutorstr./Ringstr.
 17033 Neubrandenburg



Wir übernehmen keine Gewähr für eine originalgetreue Darstellung aller Artikel. Farbliche und konstruktive Abweichungen sind möglich.



Küche & Co. Neubrandenburg
Küchenhaus Gumzow
Woldegker Straße 36 d
17036 Neubrandenburg
Fachberater: Sabine Beigang, Telefon: 0395 707 20 84,
Telefax: 0395 707 20 85, E-Mail: sabine.beigang@kueche-co.de

Perspektive
Kommission 303017/1

03.02.2023

NEUWOBA eG H6 Whg 201
Haus 6 2.OG Whg. 201
Neutorstr./Ringstr.
17033 Neubrandenburg